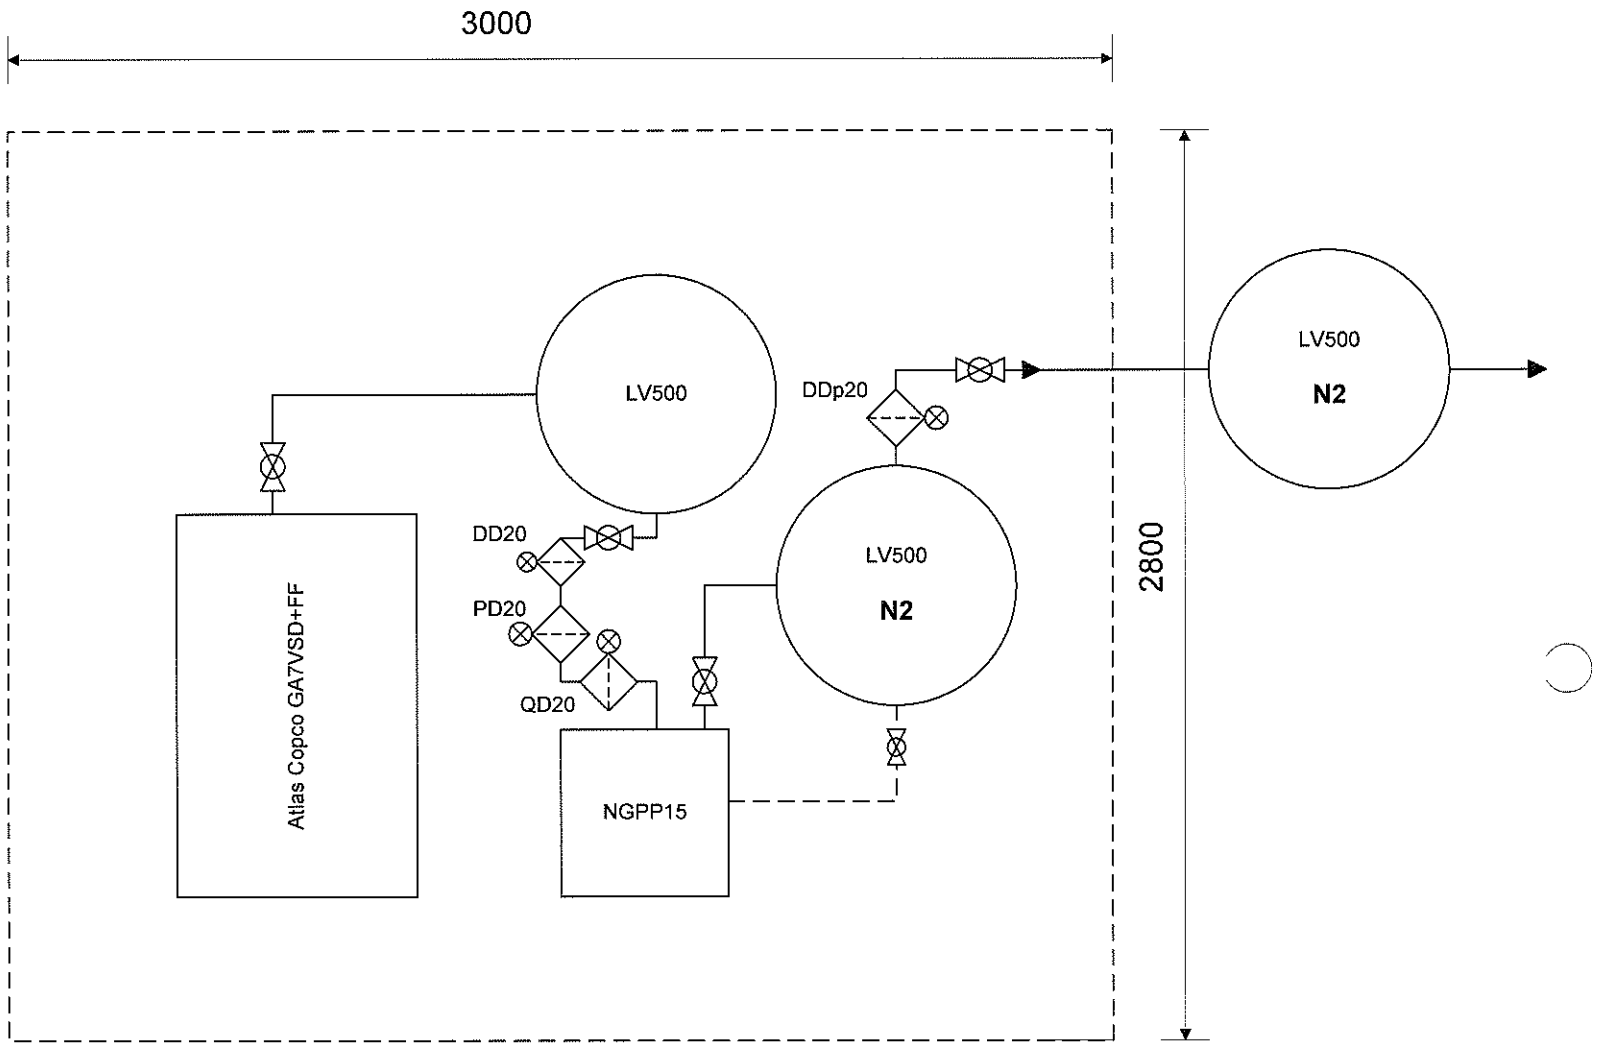

PRECISION PNEUMATICS LTD
Villiers Court
Knowsley Business Park, Knowsley, Liverpool L34 9ET
Telephone 0151 546 6689 Facsimile 0151 546 6809

Customer:		Valspar		Drawing No
				1015-32
	26.10.15	Installation Layout	CP	Job No
No	Date	Description	Drawn	